

# UPU GRADAC 1

## 4. OBLICI KORIŠTENJA, NAČIN I UVJETI GRADNJE

### GRANICE

- ■ ■ ■ OBUHVAT UPU-a
- OBALNA CRTA

### NISKOKONSOLIDIRANA PODRUČJA PRETEŽNO DOVRŠENI DIO NASELJA URBANA PREOBRAZBA

- 1 SREDIŠNJI DIO NASELJA

### PRETEŽNO NEIZGRAĐENA PODRUČJA NOVA GRADNJA

- 2 NEIZGRAĐENA PODRUČJA


### UVJETI GRADNJE

- UREĐENJE ZAŠTITNIH I PEJSAŽNIH ZELENIH POV.
- UREĐENJE PJEŠAČKIH POVRŠINA
- GRADIVI DIO

- Kig KOEF. IZGRAĐENOSTI
- Kis KOEF. ISKORIŠTENOSTI
- MJESTO PRIKLJUČKA NA PROMETNU I KOMUNALNU INFRASTRUKTURU

### PROMETNE POVRŠINE

- PROMETNICE

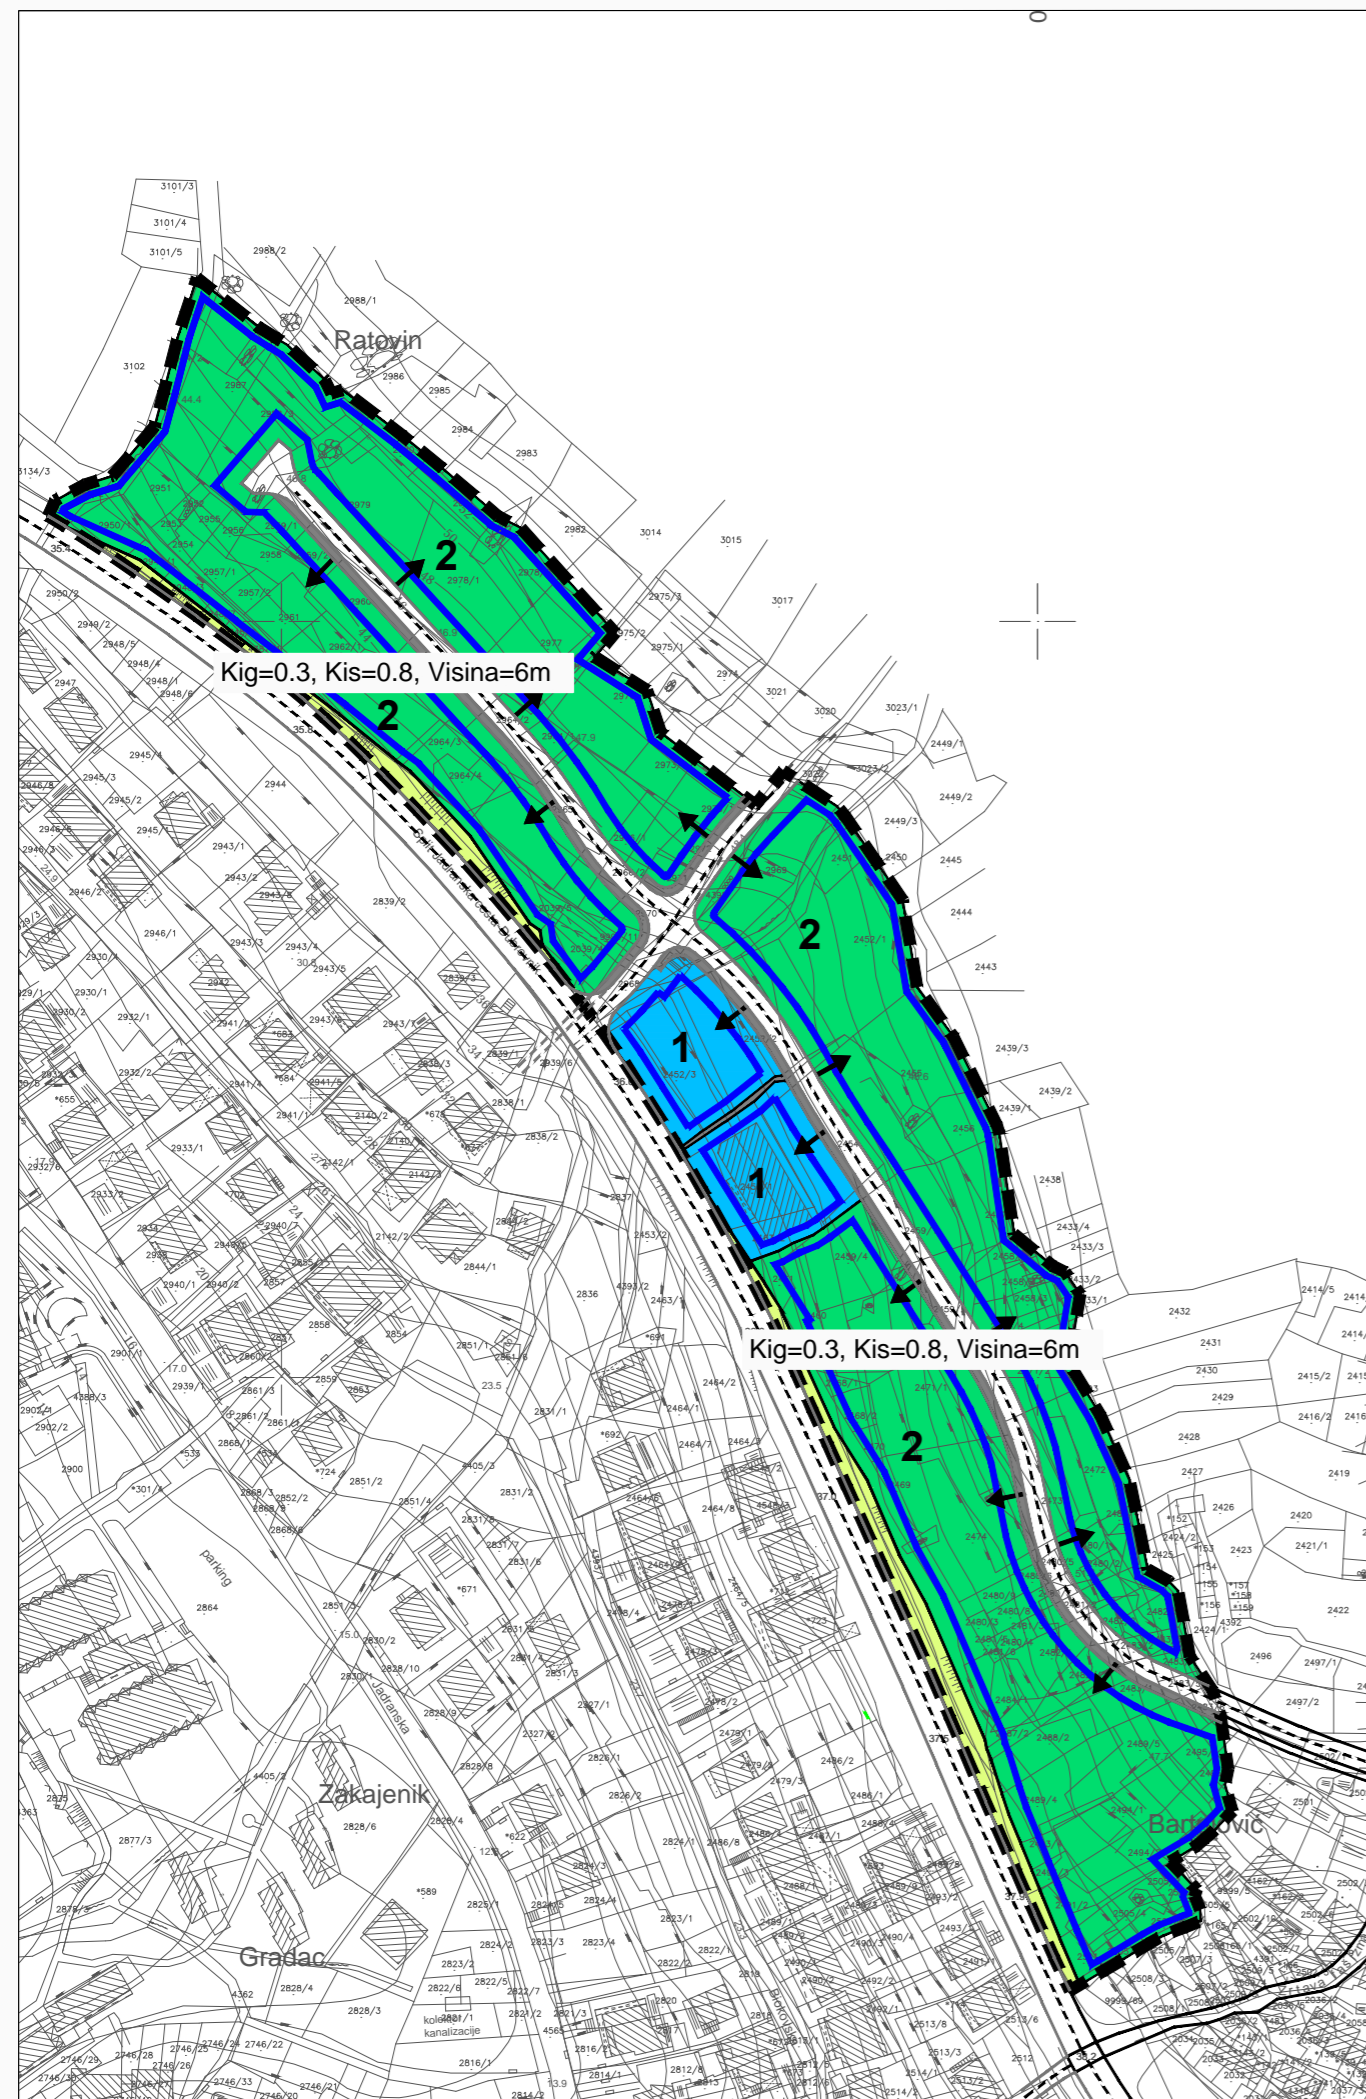

BR. ELABORATA 575/2

Županija:	SPLITSKO DALMATINSKA
Općina:	GRADAC
Naziv prostornog plana:	UPU GRADAC 1
Naziv kartografskog prikaza:	OBLICI KORIŠTENJA, NAČIN I UVJETI GRADNJE
Broj kartografskog prikaza:	<b>4</b>
Mjerilo kartografskog prikaza:	<b>1:2000</b>
Odluka o izradi plana (službeno glasilo): Službeno glasilo Općine Gradac broj 03/2011	Odluka predstavničkog tijela o donošenju plana: Službeno glasilo Općine Gradac broj 03/2016
Javna rasprava (datum objave): Slobodna Dalmacija , 10. lipnja 2013.	Javni uvid održan: 18. lipnja 2013. - 18. srpnja 2013.
Ponovna javna rasprava (datum objave): Slobodna Dalmacija , 1. prosinca 2013.	Ponovni javni uvid održan: 20. prosinca 2013. - 10. siječnja 2014.
Ponovna javna rasprava (datum objave): Slobodna Dalmacija , 14. studeni 2014.	Ponovni javni uvid održan: 04. studeni 2014. - 18. studeni 2014.
Pečat tijela odgovornog za provođenje javne rasprave:	Odgovorna osoba za provođenje javne rasprave:  IVAN KOSIČIĆ
Suglasnost na plan prema članku 98. Zakona o prostornom uređenju i gradnji ("NN" br.76/07, 38/09, 55/11, 90/11, 50/12, 55/12), klasa: 350-01/15-01/0038, Urbroj: 2181/1-11-00/01-15-0003 datum: 09.06.2015. godine	
Pravna osoba/tijelo koje je izradilo plan:	URBOS doo SPLIT Biro za prostorno planiranje, urbanizam i zaštitu okoliša
Pečat pravne osobe/tijela koje je izradilo plan:	Odgovorna osoba:  MAJA MADIRACA, dipl. oec.
Odgovorni voditelj:	GORDANA RADMAN, dipl. ing. arh.
Stručni tim u izradi plana:	1. GORDANA RADMAN, dipl.ing.arh. 5. IVANA BUBIĆ, dipl.oec. 2. MAJA MADIRACA, dipl.oec. 6. dr.sc. ZORAN RADMAN 3. JELENA BOROTA, dipl.ing.arh. 7. _____ 4. LARISA BAČIĆ, dipl.ing.građ. 8. _____
Pečat predstavničkog tijela:	Predsjednik predstavničkog tijela:  BRANKO KOSIČIĆ
Istovjetnost ovog prostornog plana s izvornikom ovjerava:  (ime, prezime i potpis)	Pečat nadležnog tijela: