










2.5 VODOVODNA MREŽA

TUMAČ ZNAKOVLJA:


-  GRANICA OBUHVATA UPU-a
-  LINIJA POSTOJEĆE OBALE
-  GRANICA POSTOJEĆIH OBJEKATA

VODOVODNA MREŽA

-  POSTOJEĆI VODOVOD
-  REKONSTRUIRANI VODOVOD
-  PLANIRANI VODOVOD (ORIJENTACIJSKI POLOŽAJ)
-  POSTOJEĆE VODOVODNO OKNO (ORIJENTACIJSKI POLOŽAJ)
-  PLANIRANO VODOVODNO OKNO (ORIJENTACIJSKI POLOŽAJ)

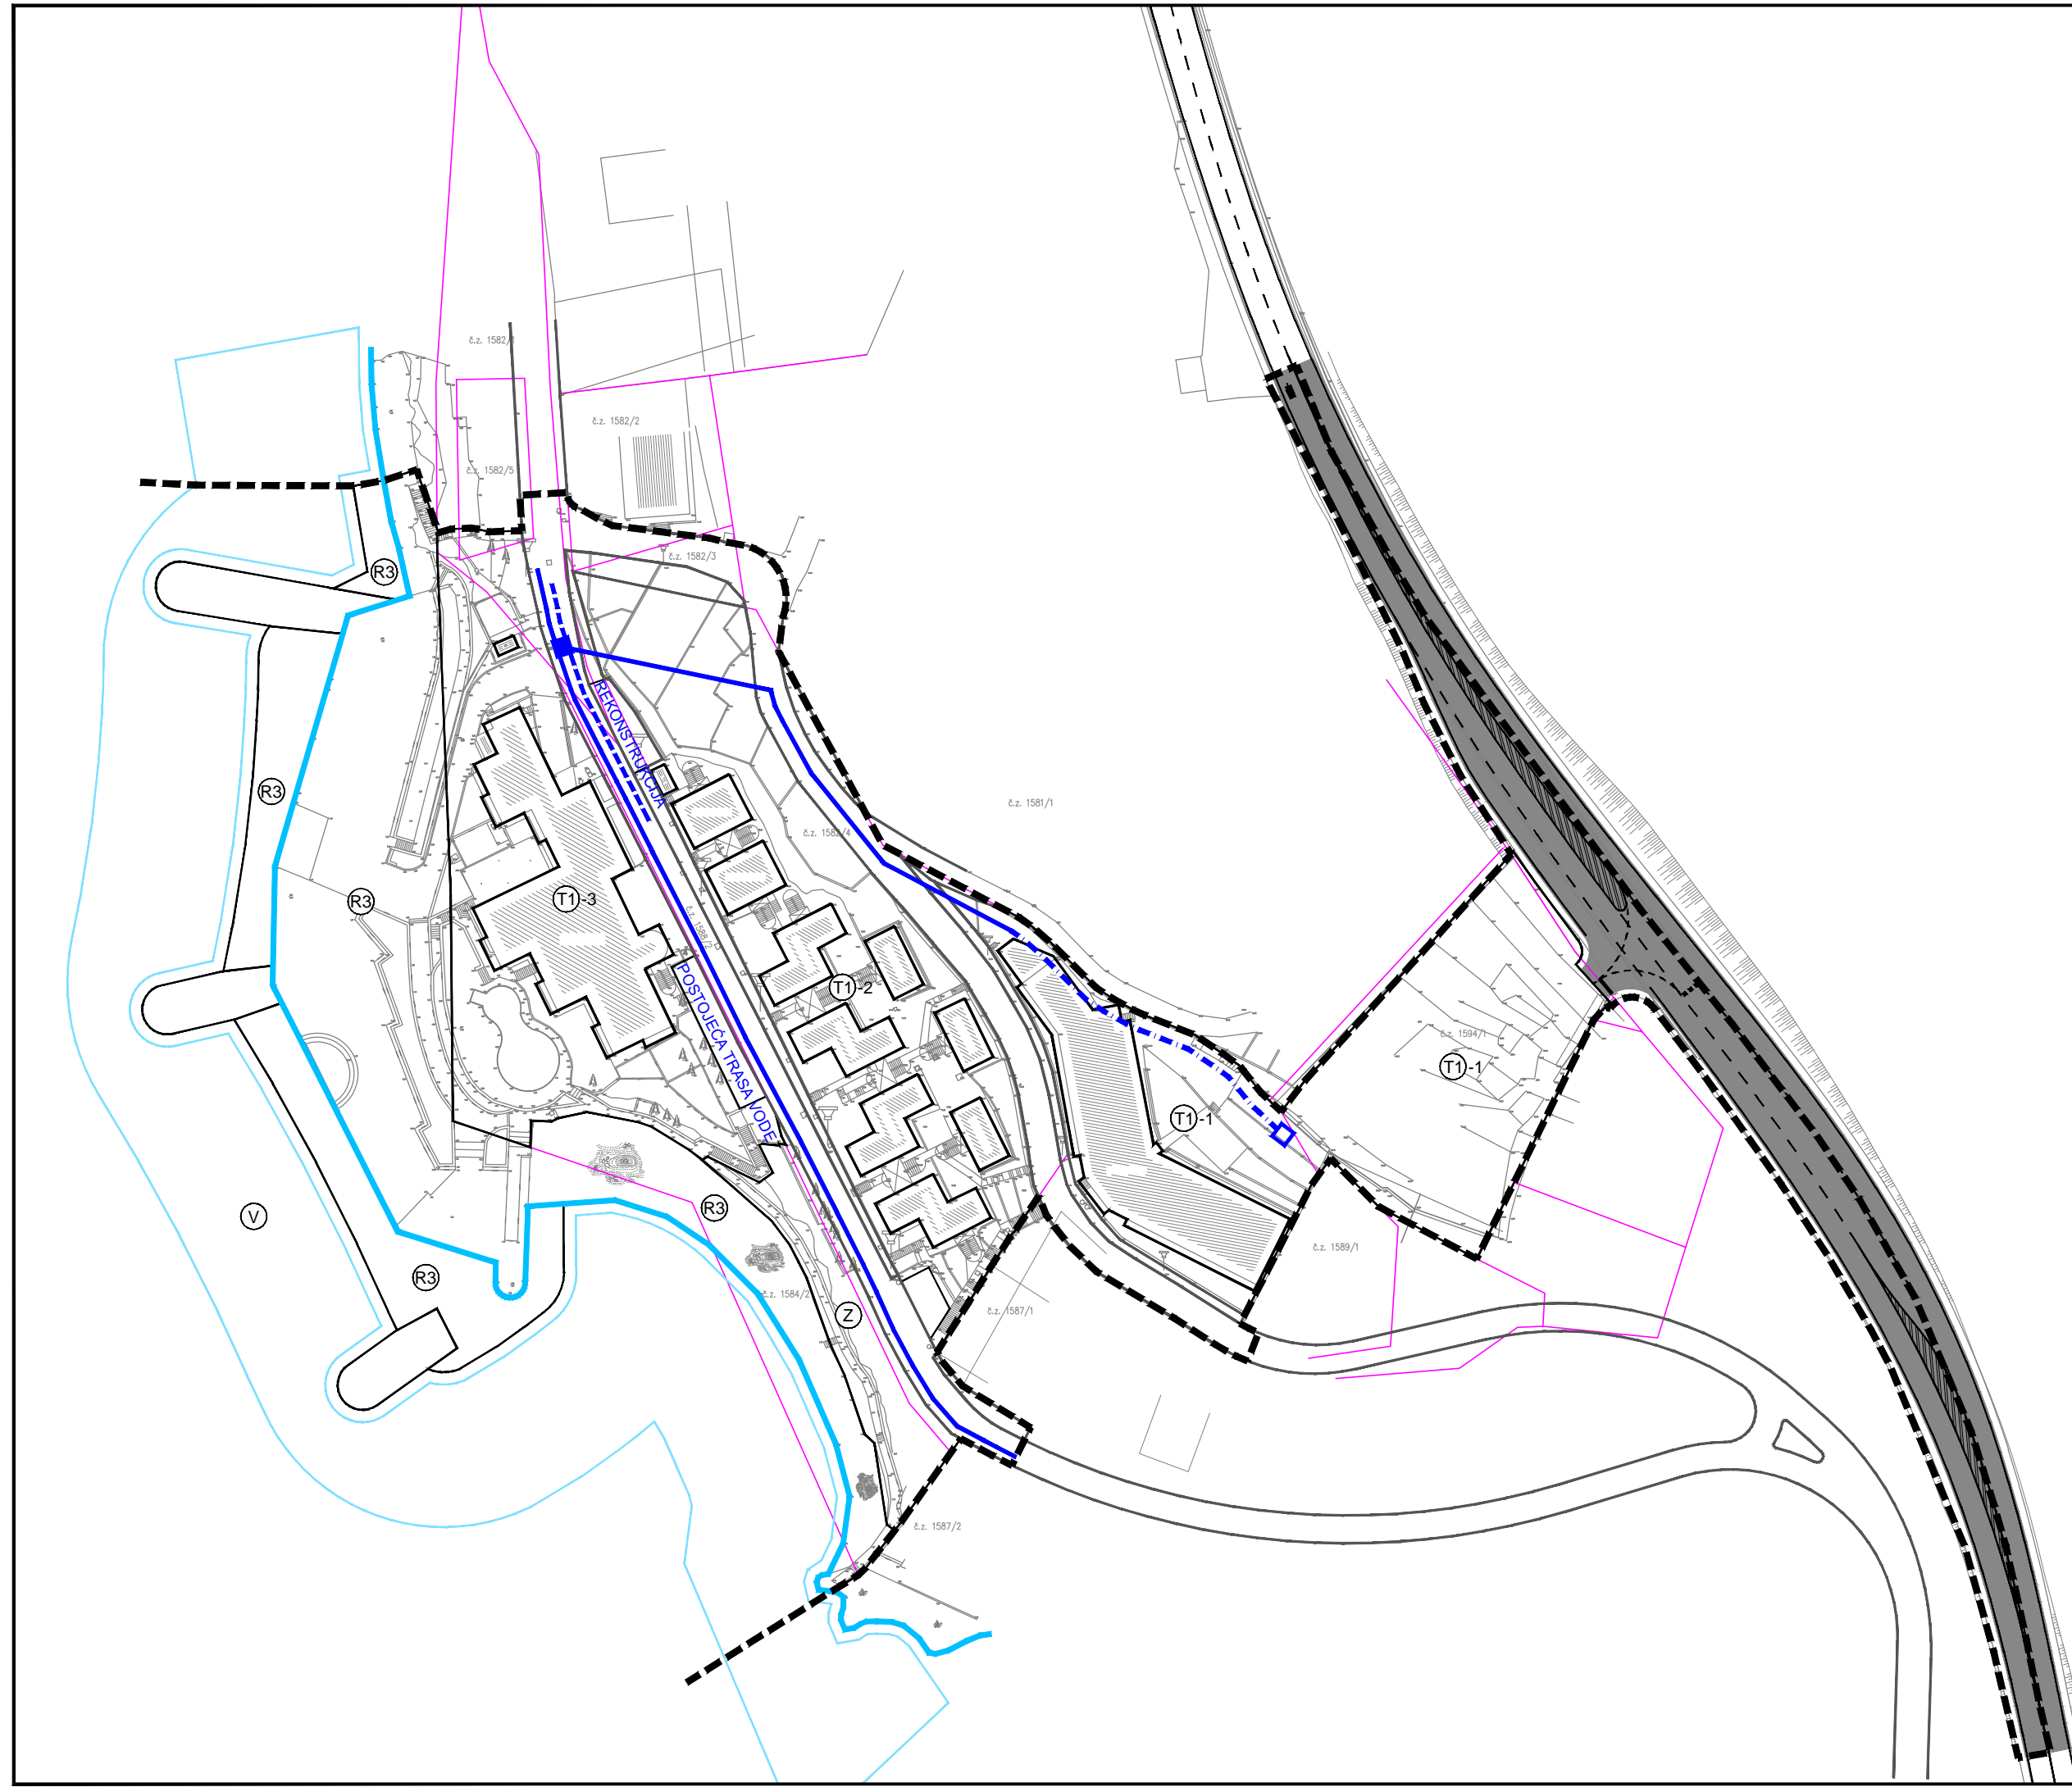

IZMJENE I DOPUNE URBANISTIČKOG PLANA UREĐENJA UGOSTITELJSKO TURISTIČKE ZONE BOROVA, HOTEL MORENIA, PODACA

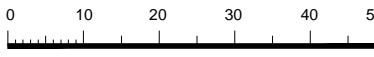



URBOS

BIRO ZA PROSTORNO PLANIRANJE,
URBANIZAM I ZAŠTITU OKOLIŠA
d.o.o. SPLIT, Karamanova 11



PRIJEDLOG PLANA

Broj elaborata: 715/17.

Županija: SPLITSKO DALMATINSKA	
Općina: GRADAC	
Naziv prostornog plana: IZMJENE I DOPUNE URBANISTIČKOG PLANA UREĐENJA UTZ BOROVA, HOTEL MORENIA, PODACA	
Naziv kartografskog prikaza: VODOVODNA MREŽA	
Broj kartografskog prikaza: 2.5	Mjerilo kartografskog prikaza: 1:1000
Odluka o izradi plana (službeno glasilo): Odluka predstavničkog tijela o donošenju plana (službeno glasilo):	
*Službeni glasnik Općine Gradac" broj 13/17. i 21/17.	
Javna rasprava (datum objave):	Javni uvid održan: _____ 2017. - _____ 2017.
Pečat tijela odgovornog za provođenje javne rasprave:	Odgovorna osoba za provođenje javne rasprave: _____ JARMILA TOMIĆ
Suglasnost na plan prema čl. 108. Zakona o prostornom uređenju ("Narodne novine", broj 153/13 i 65/17.),	
broj suglasnosti klasa:	urbroj: _____ datum: _____
Pravna osoba/tijelo koje je izradilo plan: URBOS doo SPLIT Biro za prostorno planiranje, urbanizam i zaštitu okoliša	
Pečat pravne osobe/tijela koje je izradilo plan:	Odgovorna osoba: _____ MAJA MADIRACA, dipl. oec.
Odgovorni voditelj: GORDANA RADMAN, dipl. ing. arh.	
Stručni tim u izradi plana:	
1. <u>GORDANA RADMAN</u> , dipl. ing. arh.	4. <u>TONI LUŠIĆ</u> , mag. ing. arch.
2. <u>MAJA MADIRACA</u> , dipl. oec.	5. <u>ANA PASTUOVIĆ</u> , mag. ing. aedif.
3. <u>dr.sc.ZORAN RADMAN</u> , znanstv. suradnik	
Pečat predstavničkog tijela:	Predsjednik predstavničkog tijela: _____
Istovjetnost ovog prostornog plana s izvornikom ovjerava:	Pečat nadležnog tijela: _____