


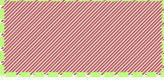

UPU GRADAC 1

3. UVJETI KORIŠTENJA, UREĐENJA I ZAŠTITE POVRŠINA


GRANICE


- ■ ■ ■ OBUHVAT UPU-a
- OBALNA CRTA

PODRUČJA PRIMJENE POSEBNIH MJERA UREĐENJA I ZAŠTITE

-  OZELENJIVANJE
-  OZELENJIVANJE I KULTIVACIJA (kultivirani agrarni krajolik)
-  UREĐENJE PJEŠAČKIH POVRŠINA

KRAJOBRAZ

-  TOČKE I POTEZI ZNAČAJNI ZA PANORAMSKE VRIJEDNOSTI KRAJOBRAZA
- SUHOZIDI

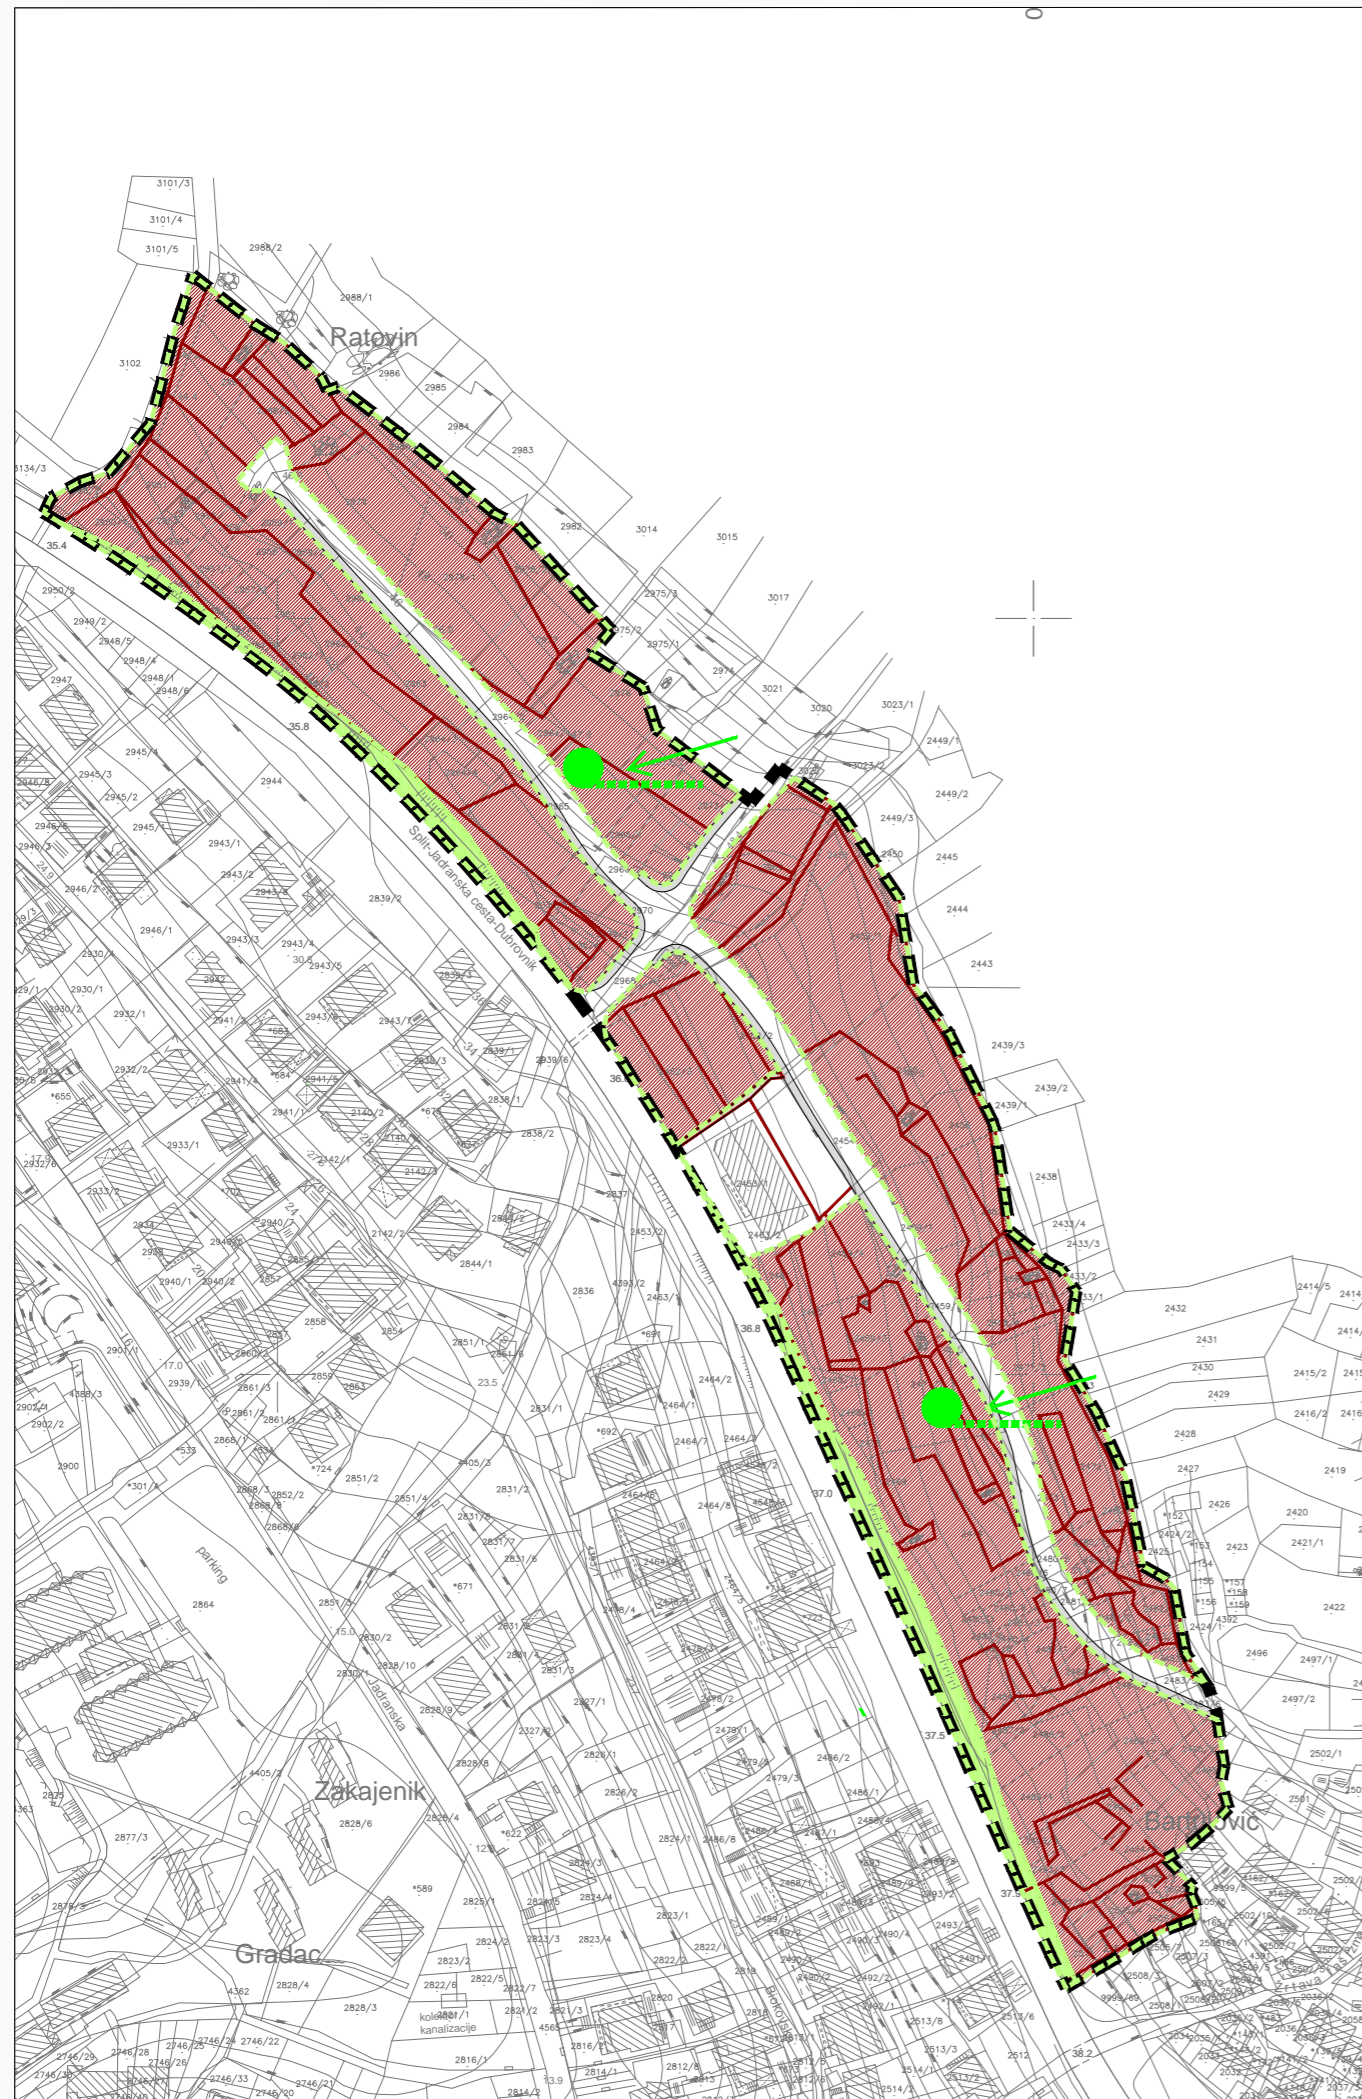

BR. ELABORATA 575/2

Županija:	SPLITSKO DALMATINSKA	
Općina:	GRADAC	
Naziv prostornog plana:	UPU GRADAC 1	
Naziv kartografskog prikaza:	UVJETI KORIŠTENJA, UREĐENJA I ZAŠTITE POVRŠINA	
Broj kartografskog prikaza:	3	Mjerilo kartografskog prikaza: 1:2000
Odluka o izradi plana (službeno glasilo): Službeno glasilo Općine Gradac broj 03/2011	Odluka predstavničkog tijela o donošenju plana: Službeno glasilo Općine Gradac broj 03/2016	
Javna rasprava (datum objave): Slobodna Dalmacija , 10. lipnja 2013.	Javni uvid održan: 18. lipnja 2013. - 18. srpnja 2013.	
Ponovna javna rasprava (datum objave): Slobodna Dalmacija , 1. prosinca 2013.	Ponovni javni uvid održan: 20. prosinca 2013. - 10. siječnja 2014.	
Ponovna javna rasprava (datum objave): Slobodna Dalmacija , 14. studeni 2014.	Ponovni javni uvid održan: 04. studeni 2014. - 18. studeni 2014.	
Pečat tijela odgovornog za provođenje javne rasprave:	Odgovorna osoba za provođenje javne rasprave: IVAN KOSVIČ	
Suglasnost na plan prema članku 98. Zakona o prostornom uređenju i gradnji ("NN" br.76/07, 38/09, 55/11, 90/11, 50/12, 55/12), klasa: 350-01/15-01/0038, Urbroj: 2181/1-11-00/01-15-0003 datum: 09.06.2015. godine		
Pravna osoba/tijelo koje je izradilo plan:	URBOS doo SPLIT Biro za prostorno planiranje, urbanizam i zaštitu okoliša	
Pečat pravne osobe/tijela koje je izradilo plan:	Odgovorna osoba: MAJA MADIRACA, dipl. oec.	
Odgovorni voditelj:	GORDANA RADMAN, dipl. ing. arh.	
Stručni tim u izradi plana:		
1. GORDANA RADMAN, dipl.ing.arh.	5. IVANA BUBIĆ, dipl.oec.	
2. MAJA MADIRACA, dipl.oec.	6. dr.sc. ZORAN RADMAN	
3. JELENA BOROTA, dipl.ing.arh.	7. _____	
4. LARISA BAČIĆ, dipl.ing.građ.	8. _____	
Pečat predstavničkog tijela:	Predsjednik predstavničkog tijela: BRANKO KOSVIČ	
Istovjetnost ovog prostornog plana s izvornikom ovjerava:	Pečat nadležnog tijela: _____	
(ime, prezime i potpis)		