


IZMJENA I DOPUNA URBANISTIČKOG PLANA UREĐENJA NASELJA GRADAC

4.a OBLICI KORIŠTENJA, NAČIN I UVJETI GRADNJE

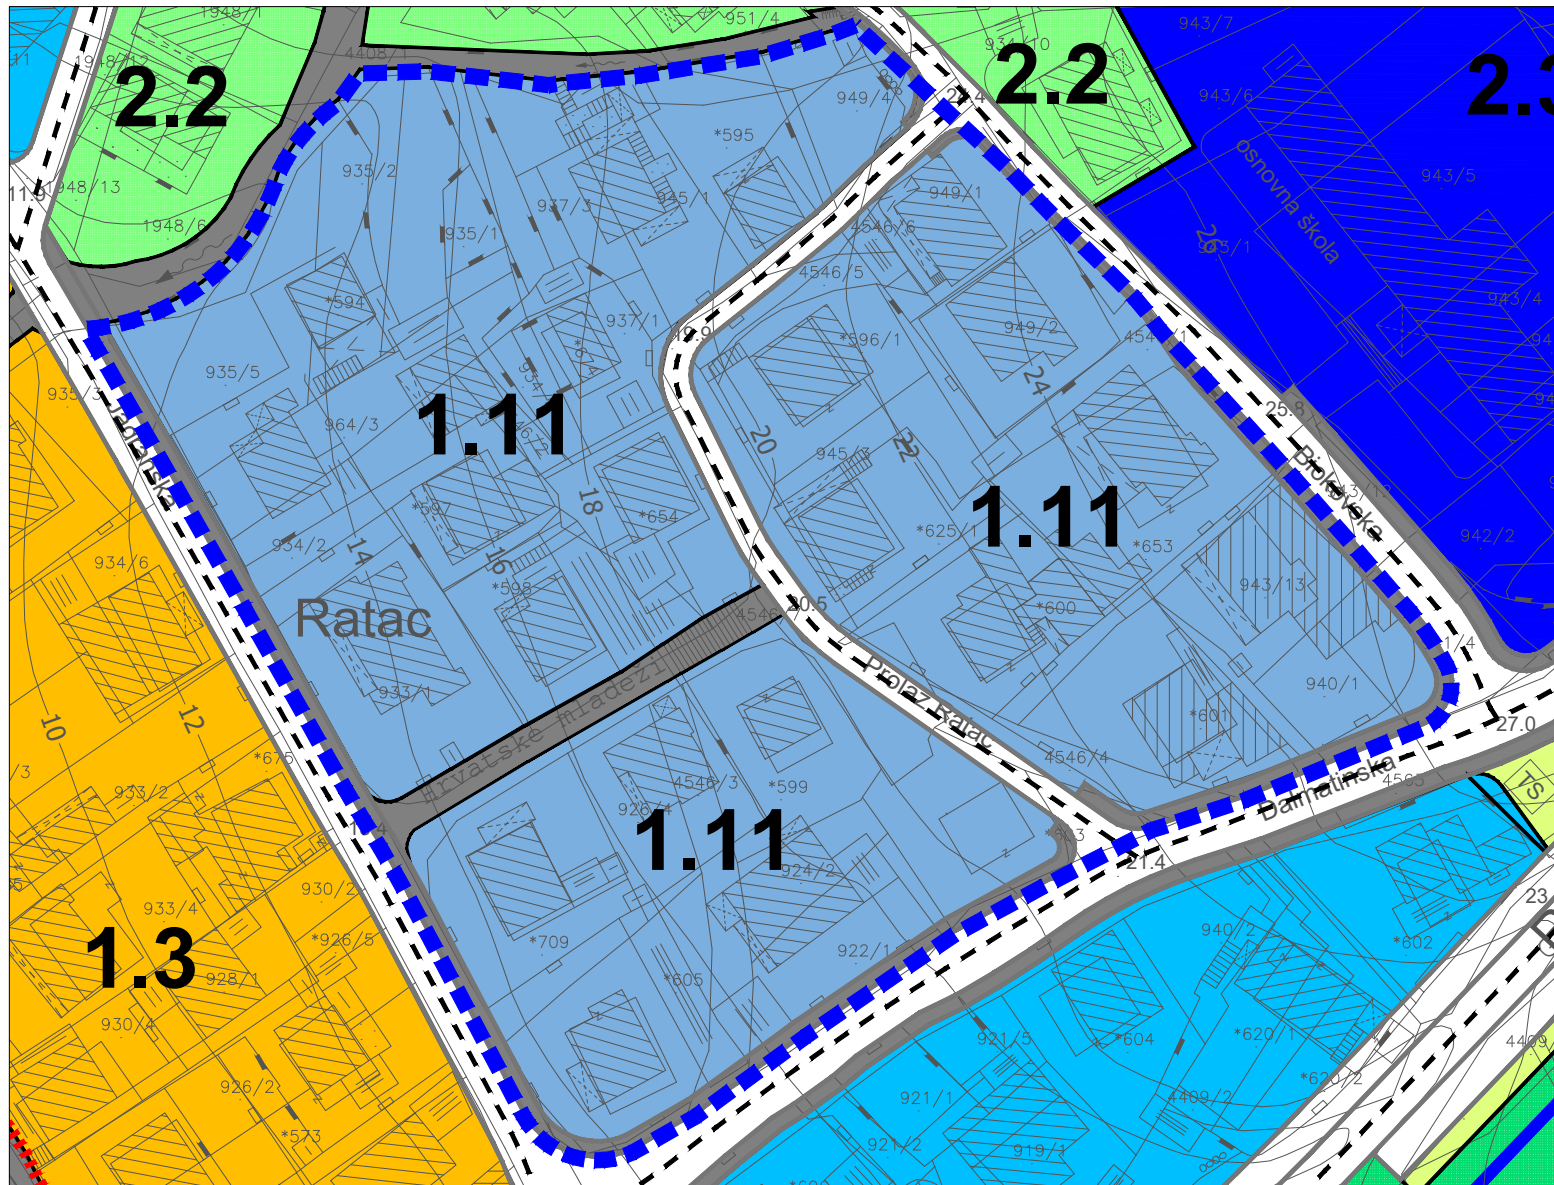

GRANICE

OBUHVAT IZMJENA I DOPUNA
URBANISTIČKOG PLANA UREĐENJA

NAČIN GRADNJE

KONSOLIDIRANA PODRUČJA - DOVRŠENI DIO NASELJA
ODRŽAVANJE I MANJI ZAHVATI URBANE SANACIJE

1.3 OBALNI DIO NASELJA

1.11 DIO NASELJA ISTOČNO OD GLAVNE ULAZNE PROMETNICE
I SJEVERNO OD JADRANSKE CESTE

NISKOKONSOLIDIRANA PODRUČJA
PRETEŽNO DOVRŠENI DIO NASELJA
URBANA PREOBRAZBA

2.2 SREDIŠNJI DIO NASELJA 2

UVJETI GRADNJE

UREĐENJE PJEŠAČKIH
POVRŠINA

PROMETNE POVRŠINE

PROMETNICE



BR. ELABORATA: 814/20.

Županija:	SPLITSKO DALMATINSKA	
Općina:	GRADAC	
Naziv prostornog plana:	IZMJENA I DOPUNA URBANISTIČKOG PLANA UREĐENJA NASELJA GRADAC	
Naziv kartografskog prikaza:	OBLICI KORIŠTENJA, NAČIN I UVJETI GRADNJE	
Broj kartografskog prikaza:	4.a	Mjerilo kartografskog prikaza: 1:1000
Odluka o izradi plana (službeno glasilo): Službeni glasnik Općine Gradac broj 23/20. 9. studenog 2020.	Odluka predstavničkog tijela o donošenju plana:	
Javna rasprava (datum objave):	Javni uvid održan:	
Pečat tijela odgovornog za provođenje javne rasprave:	Odgovorna osoba za provođenje javne rasprave: načelnik MATKO BURİĆ, mag.pol.	
Suglasnost na plan temeljem članka 108. Zakona o prostornom uređenju ("NN" br.153/13, 65/17, 114/18, 39/19 i 98/19):		
Pravna osoba/tijelo koje je izradilo plan:	URBOS doo SPLIT Biro za prostorno planiranje, urbanizam i zaštitu okoliša	
Pečat pravne osobe/tijela koje je izradilo plan:	Odgovorna osoba: MAJA MADIRACA, dipl. oec.	
Odgovorni voditelj:	GORDANA RADMAN, dipl. ing. arh.	
Stručni tim u izradi plana:		
1. GORDANA RADMAN, dipl.ing.arh.	5. _____	
2. MAJA MADIRACA, dipl.oec.	6. _____	
3. MISLAV MADIRACA, man. EU fondova	7. _____	
4. ZRINKA MIOČIĆ, mag. arch.	8. _____	
Pečat predstavničkog tijela:	Predsjednik predstavničkog tijela: MONIKA STIPIĆ	
Istovjetnost ovog prostornog plana s izvornikom ovjerava:	Pečat nadležnog tijela:	
(ime, prezime i potpis)		