

Javni uvid u prijedloge granica pomorskog dobra/lučkog područja

Sukladno članku 23. Zakona o pomorskom dobru i morskim lukama („Narodne novine” br. 83/23 – dalje u tekstu: Zakon) Povjerenstvo za granice pomorskog dobra Splitsko-dalmatinske županije (dalje u tekstu: Povjerenstvo) dužno je prijedlog granice pomorskog dobra i lučkog područja luke posebne namjene staviti na javni uvid na oglasnu ploču i mrežne stranice jedinice područne (regionalne) samouprave i jedinice lokalne samouprave za čije područje se predlaže granica pomorskog dobra i lučkog područja luke posebne namjene.

Javni uvid traje 30 dana i svi sudionici za vrijeme trajanja javnog uvida mogu dati pisane prijedloge i primjedbe Upravnom odjelu za turizam, pomorstvo i promet, Splitsko-dalmatinske županije (email: granicepd@dalmacija.hr) . Prijedlozi i primjedbe koji nisu dostavljeni u roku ili nisu čitljivo napisani neće se uzeti u obzir kod izrade izvješća o javnoj raspravi. Prijedlozi i primjedbe koji se u pisanom obliku zaprime za vrijeme trajanja javnog uvida dostavljaju se Povjerenstvu koje je dužno obraditi zaprimljene prijedloge i primjedbe i pripremiti izvješće o javnoj raspravi.

Izvješće o javnoj raspravi objavljuje se na oglasnoj ploči i mrežnim stranicama jedinice područne (regionalne) samouprave i jedinice lokalne samouprave za čije područje se predlaže granica pomorskog dobra i lučkog područja luke posebne namjene.



K.O. BRIST
M.B.: 312908

KAZALO:

- KATASTARSKO STANJE
- 1915 BROJ KATASTARSKE ČESTICE
- PRIJEDLOG GRANICE POMORSKOG DOBRA
- LINIJA 6m OD LINIJE SVVV
- LINIJA OBALE, SVVV H=0.181m

GEOGRAPHICA d.o.o.

PODUZEĆE ZA GEODETSKE POSLOVE-SPLIT

BROJ S 055/23

NARUČITELJ GAČA ANTON
PAKLINE 37, BRIST
OIB: 26560872328


PREDMET PRIJEDLOG GRANICE
POMORSKOG DOBRA
Brist predio Uvala Brist
K.O. BRIST

SADRŽAJ PRIJEDLOG GRANICE
POMORSKOG DOBRA NA
DIGITALONJOJ ORTO-FOTO
KARTI (DOF) 1/1

MJERILO 1 : 500

IZRADIO J. LEVENTIĆ, dipl. ing. geod.

DATUM veljača, 2024.g.

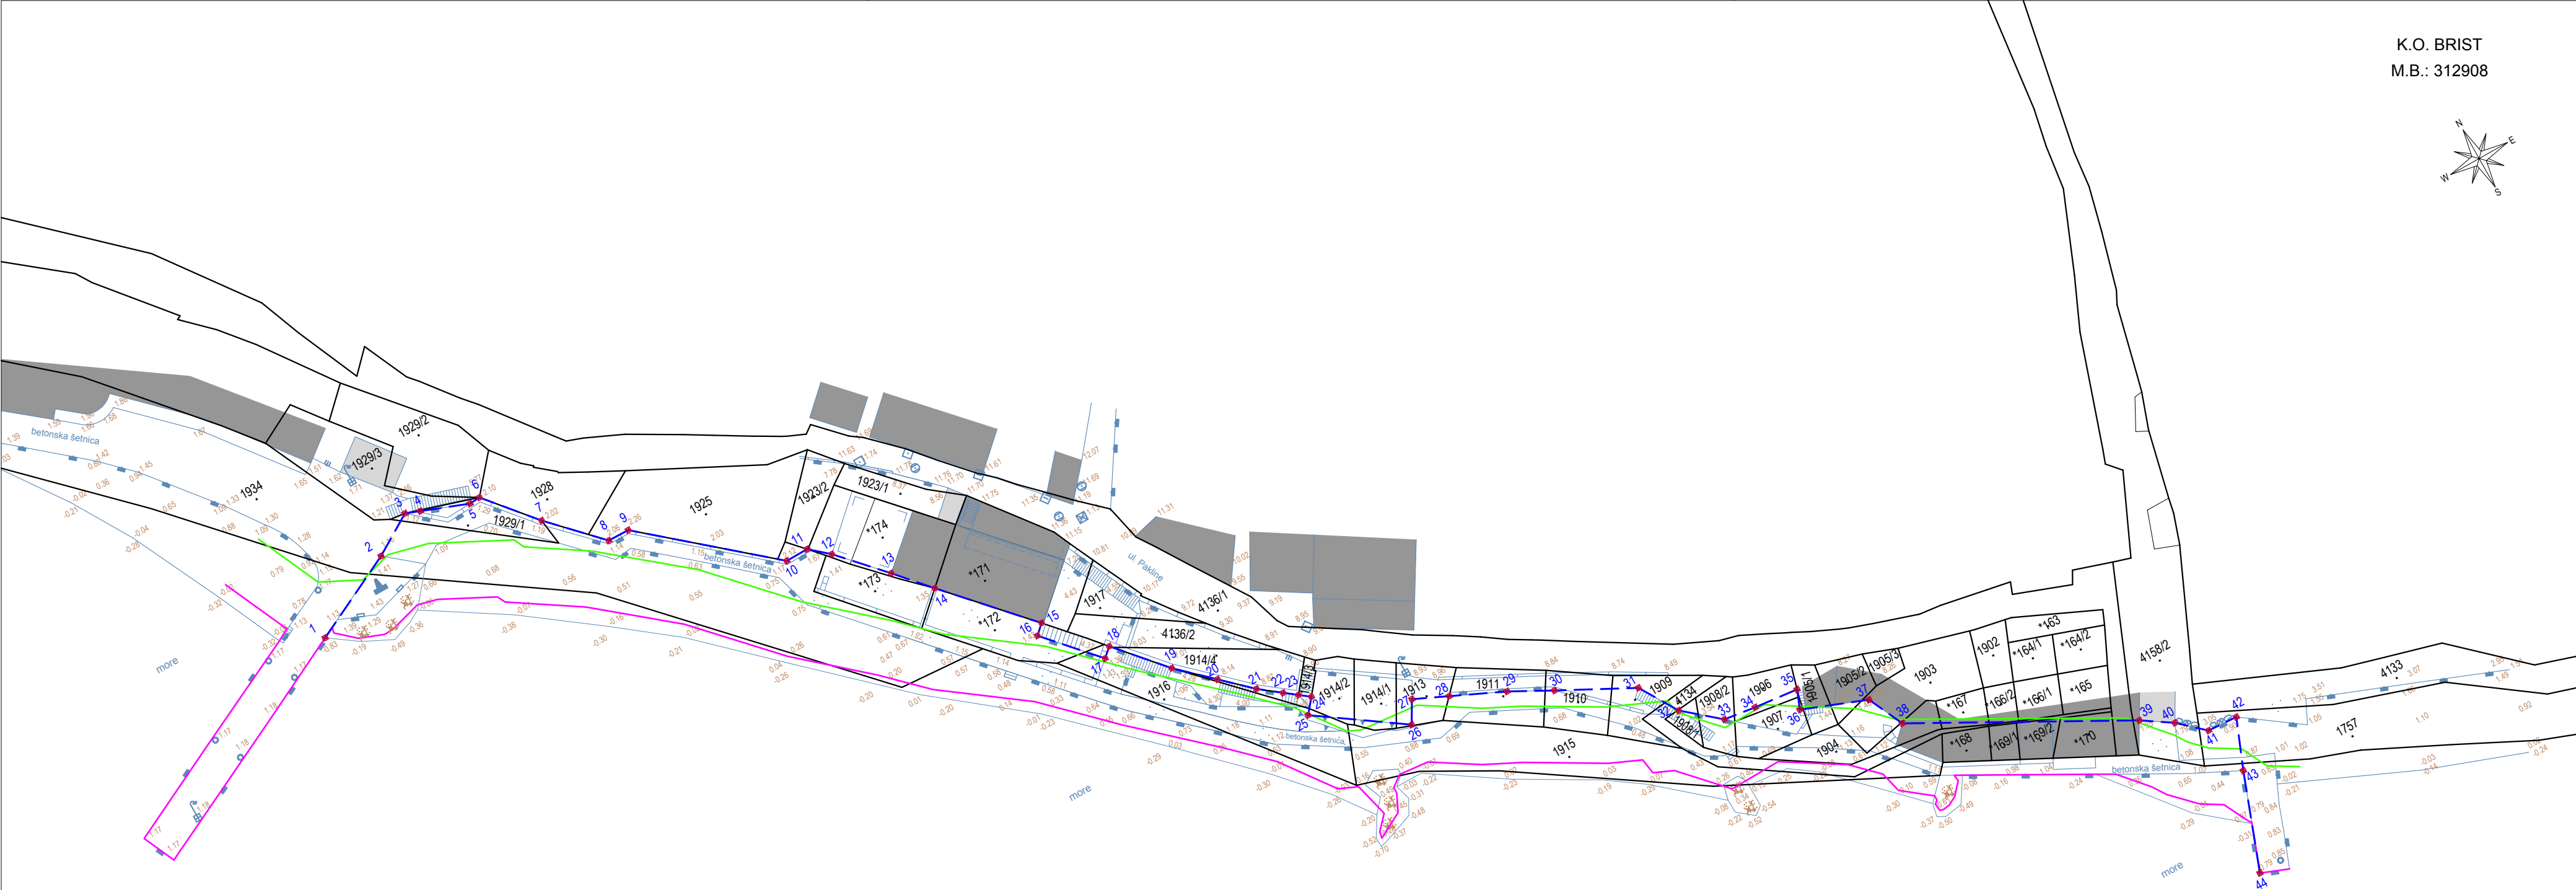

KAZALO:

- KATASTARSKO STANJE
- TOPOGRAFSKO STANJE
- 1915 BROJ KATASTARSKE ČESTICE
- 0.18 APSOLUTNA VISINA
- PRIJEDLOG GRANICE POMORSKOG DOBRA
- LINIJA 6m OD LINIJE SVVV
- LINIJA OBALE, SVVV H=0.181m

GEOGRAPHICA d.o.o.

PODUZEĆE ZA GEODETSKE POSLOVE-SPLIT

BROJ S 055/23

NARUČITELJ GAČA ANTON
PAKLINE 37, BRIST
OIB: 26560872328

PREDMET PRIJEDLOG GRANICE
POMORSKOG DOBRA
Brist predio Uvala Brist
K.O. BRIST

SADRŽAJ GSNSS ZA UTVRĐIVANJE
GRANICE POMORSKOG
DOBRA 1/1

MJERILO 1 : 500

IZRADIO J. LEVENTIĆ, dipl. ing. geod.

DATUM veljača, 2024.g.